


Le sommer environnement

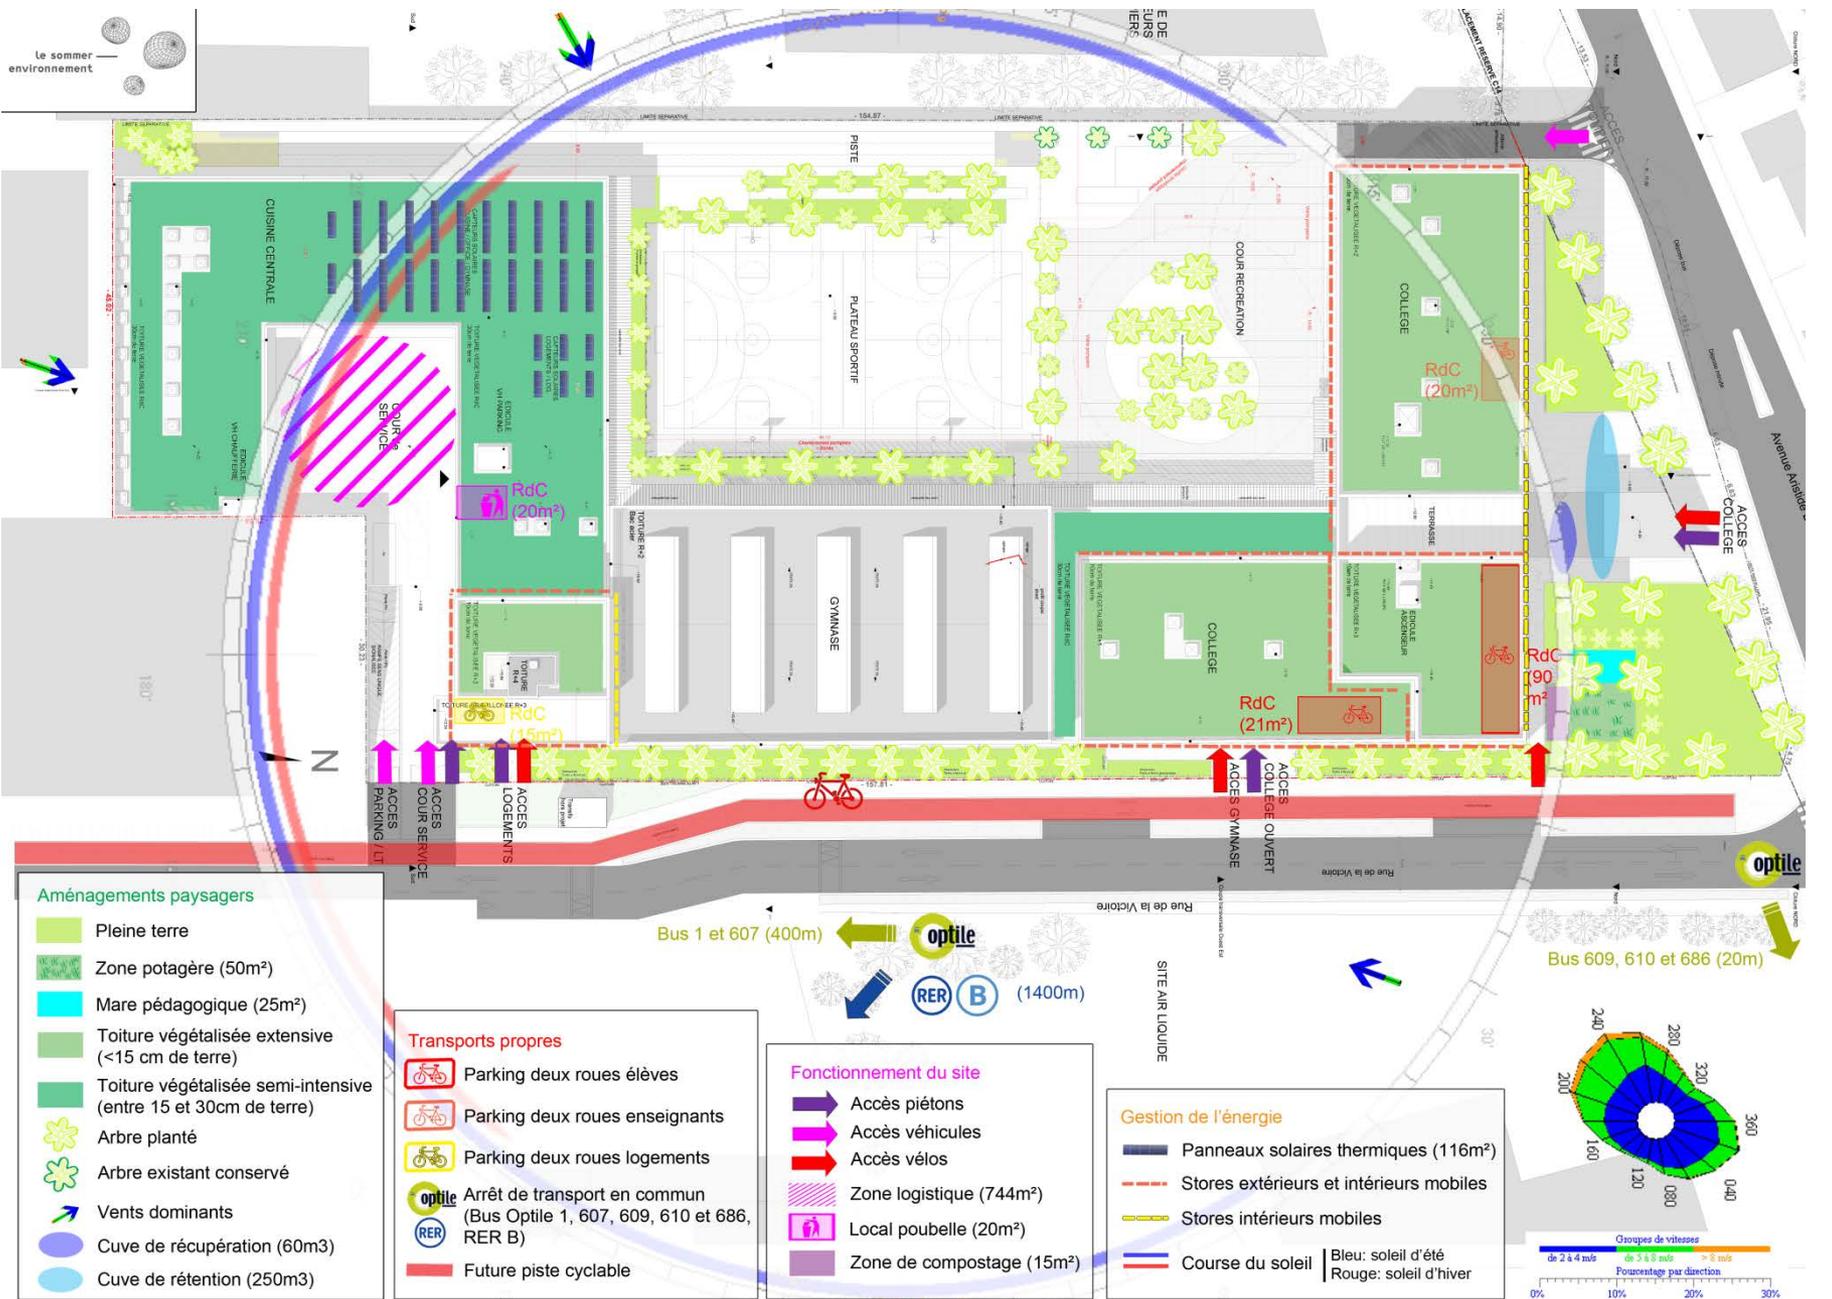

Aménagements paysagers

- Pleine terre
- Zone potagère (50m²)
- Mare pédagogique (25m²)
- Toiture végétalisée extensive (<15 cm de terre)
- Toiture végétalisée semi-intensive (entre 15 et 30cm de terre)
- Arbre planté
- Arbre existant conservé
- Vents dominants
- Cuve de récupération (60m³)
- Cuve de rétention (250m³)

Transports propres

- Parking deux roues élèves
- Parking deux roues enseignants
- Parking deux roues logements
- Arrêt de transport en commun (Bus Optile 1, 607, 609, 610 et 686, RER B)
- Future piste cyclable


Fonctionnement du site

- Accès piétons
- Accès véhicules
- Accès vélos
- Zone logistique (744m²)
- Local poubelle (20m²)
- Zone de compostage (15m²)

Gestion de l'énergie

- Panneaux solaires thermiques (116m²)
- Stores extérieurs et intérieurs mobiles
- Stores intérieurs mobiles
- Course du soleil

Bleu: soleil d'été
Rouge: soleil d'hiver

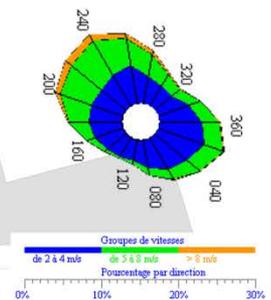

Plan masse environnemental Nouveau Collège Le Blanc Mesnil