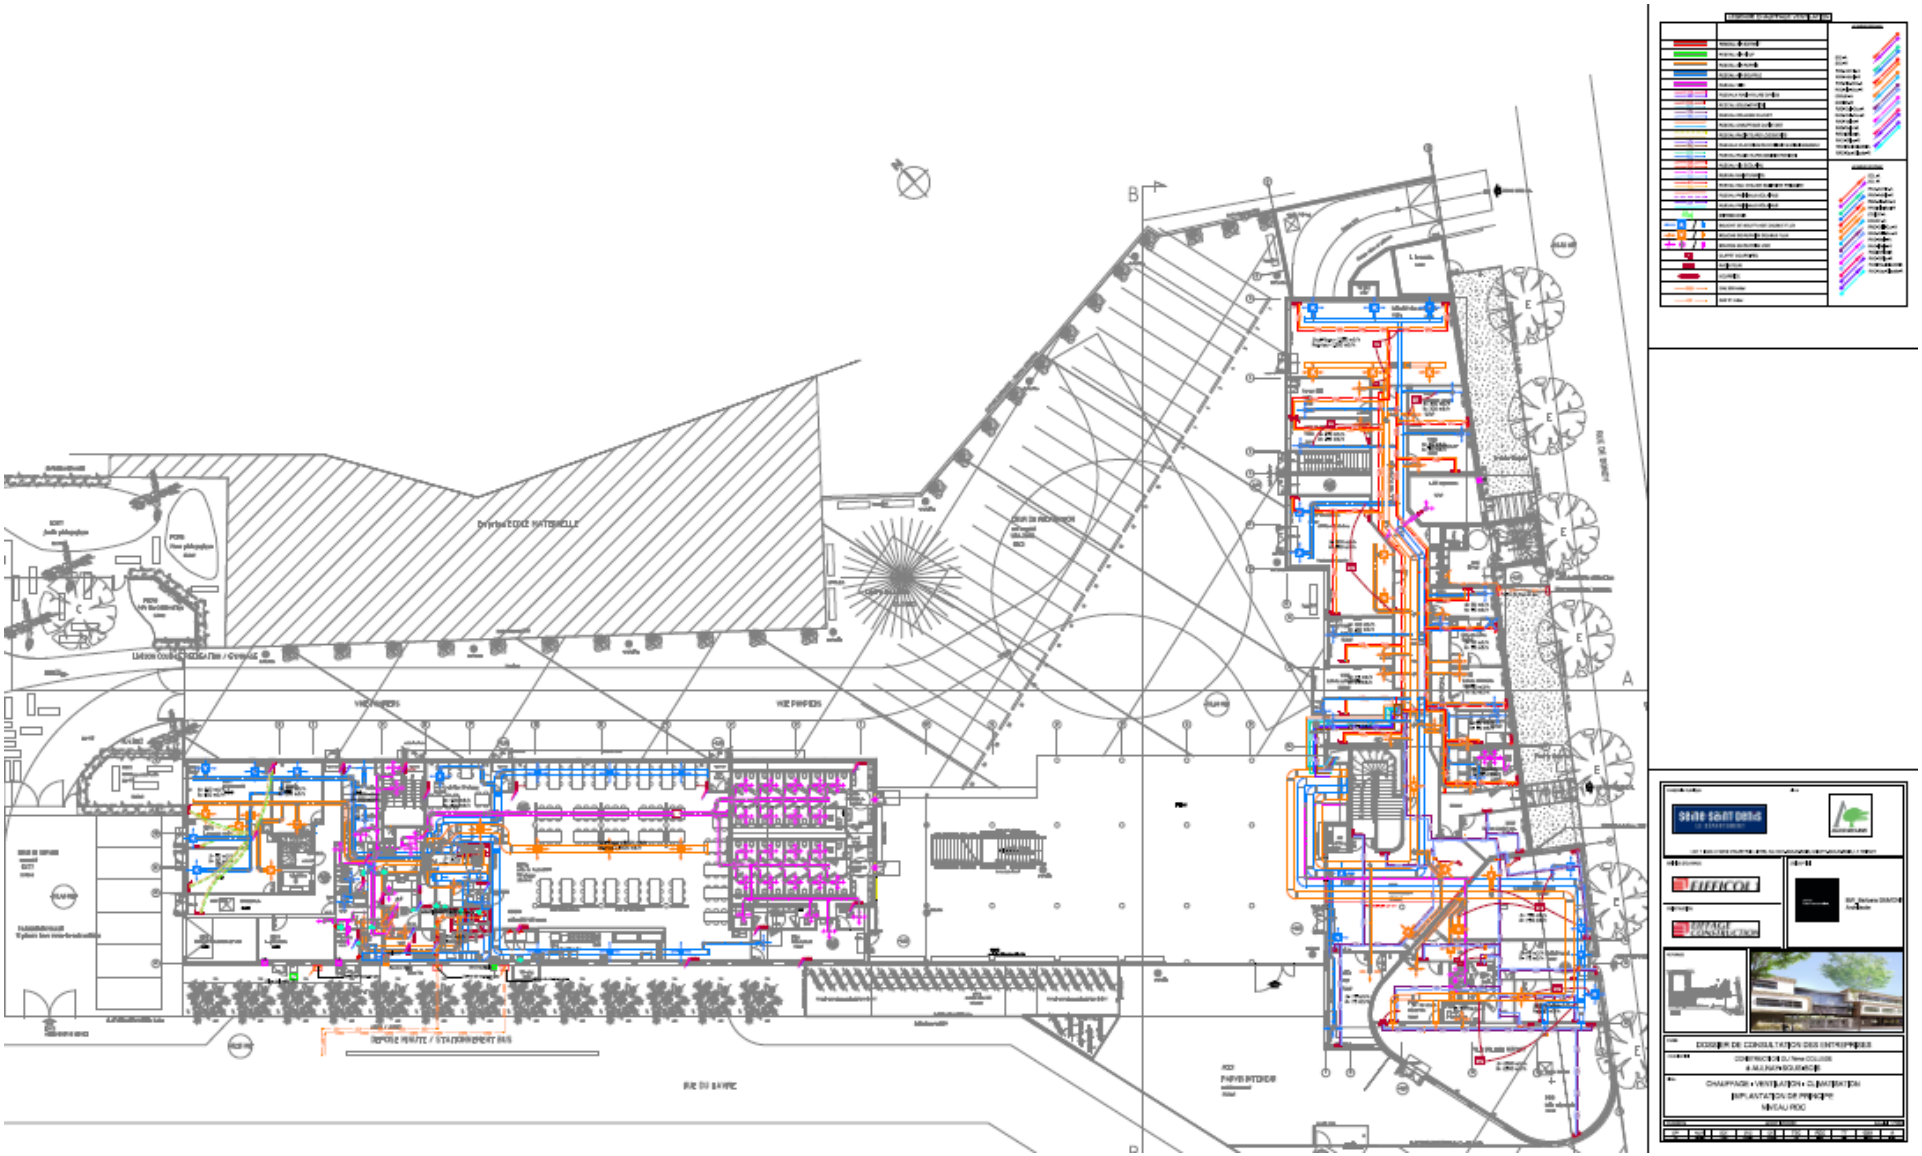Chauffage et ventilation – Plan du Rez-de-chaussée